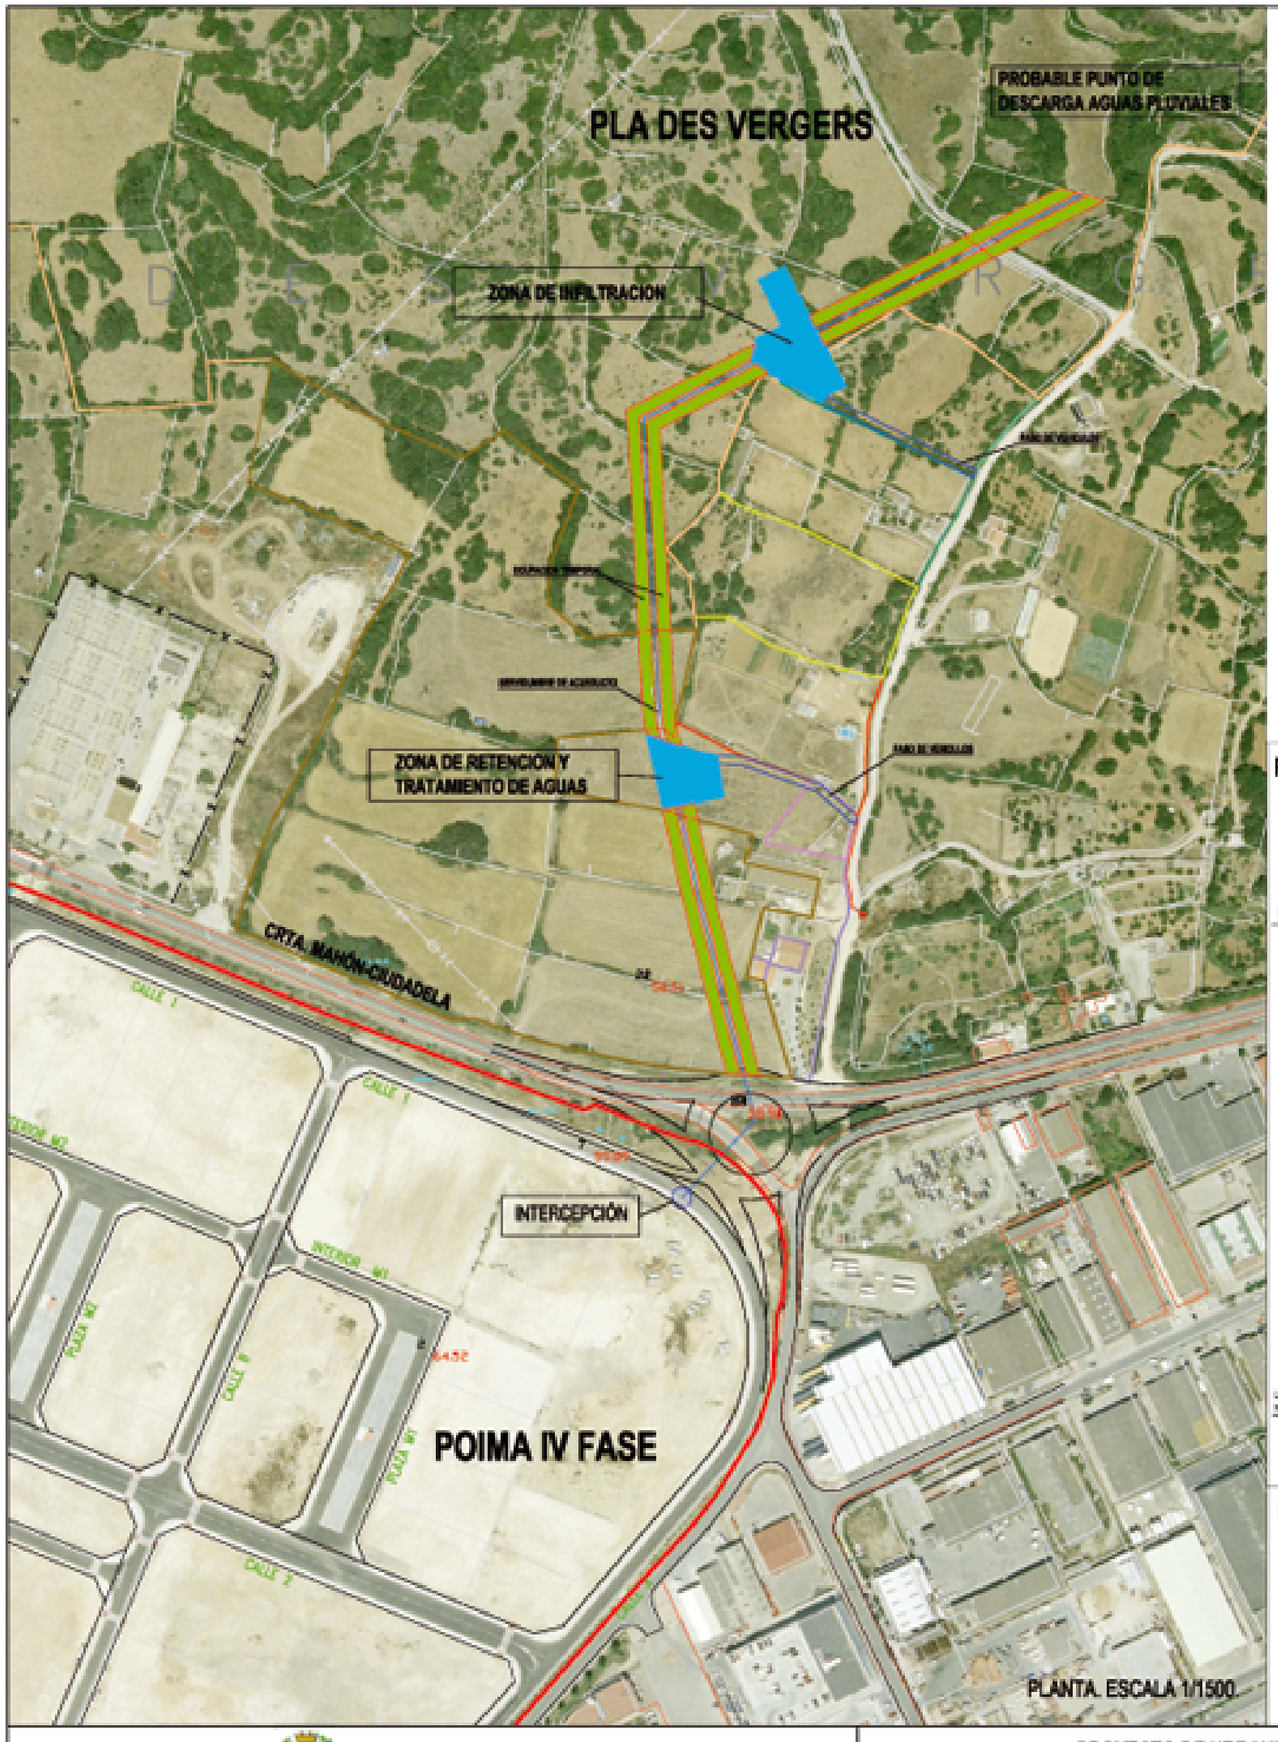

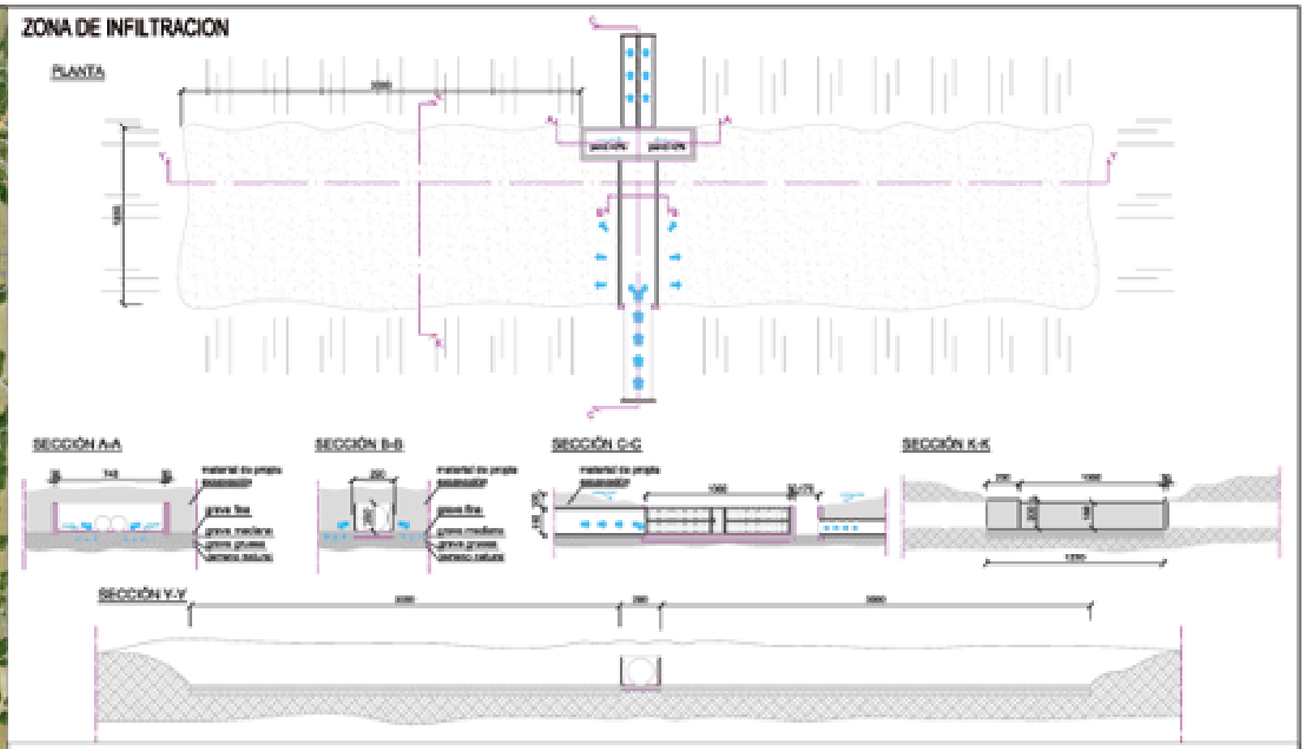

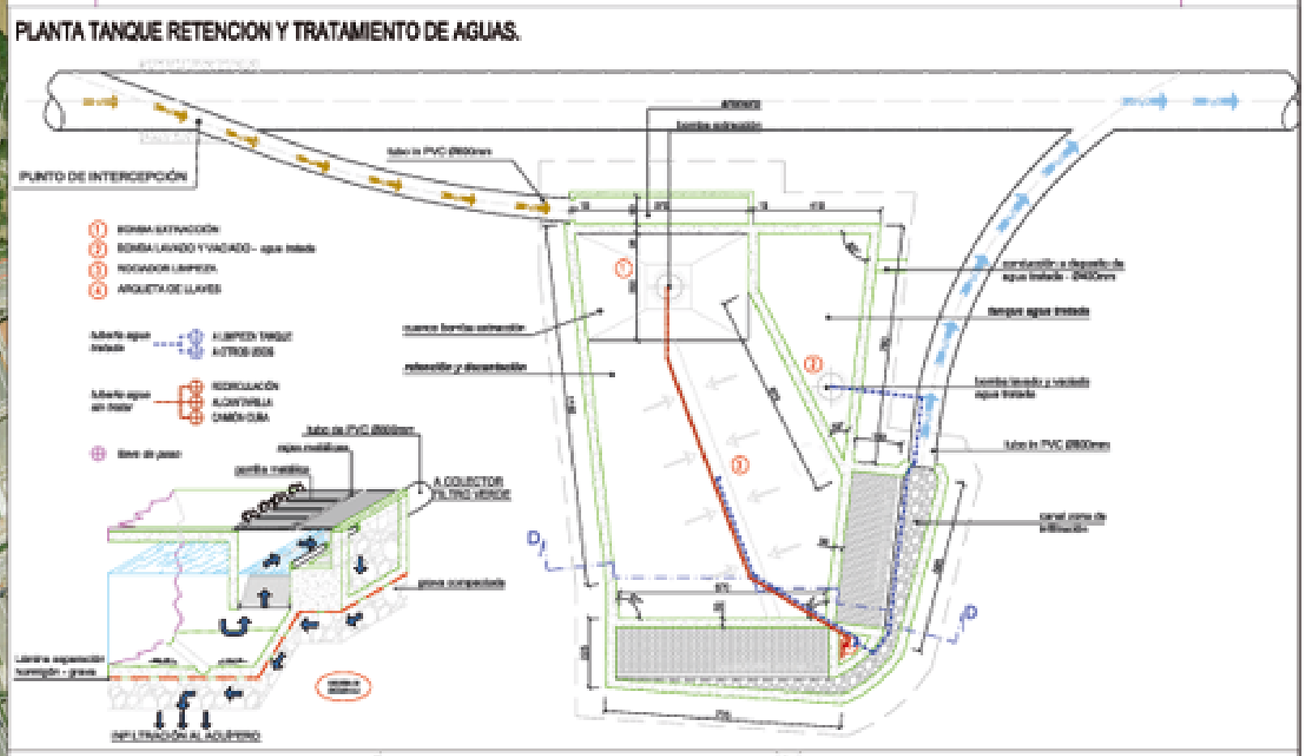

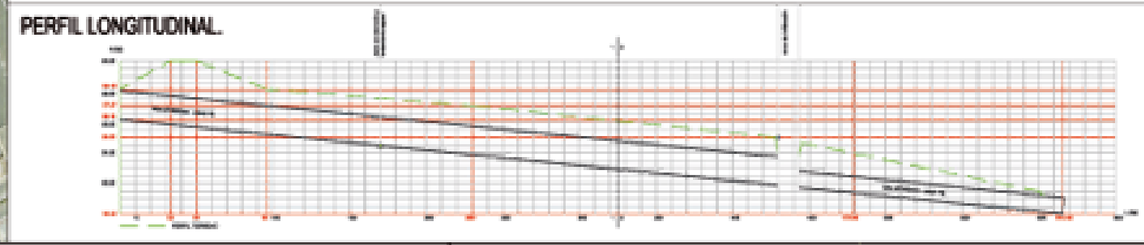

AJUNTAMENT DE MAÓ

PROYECTO DE URBANIZACIÓN - POIMA IV FASE
FILTRO VERDE

AUTOR DEL PROYECTO
ALBERTO CORREA I.C.C.P.